

Commune : 25321 DOSSIER 9353
Villers-le-Lac

MODIFICATION DU PARCELLAIRE CADASTRAL
D'APRES UN EXTRAIT DU PLAN CADASTRAL (DGFIP)

Cachet du rédacteur du document :

Numéro d'ordre du document d'arpentage

Document vérifié et numéroté le
A
Par

Section : 000BJ
Feuille(s) : 01
Qualité du plan : P3

Echelle d'origine : 1/1000
Echelle d'édition : 1/1000
Date de l'édition : 06/05/2013

CERTIFICATION
(Art. 25 du décret n° 55 471 du 30 avril 1955)


Le présent document, certifié par les propriétaires soussignés (3) a été établi (1) :

A - D'après les indications qu'ils ont fournies au bureau ;
B - En conformité d'un piquetage : 14/04/2025.....effectué sur le terrain ;
C - D'après un plan d'arpentage ou de bornage, dont copie ci-jointe, dressé
le par M géomètre à

Les propriétaires déclarent avoir pris connaissance des informations portées
au dos de la chemise 6463.

A le
e. *Bolonche* *Subelin* *Le...* *...*


Document dressé par
RETTINELLI-GRAPPE Marie-Claire
à MORTEAU.....

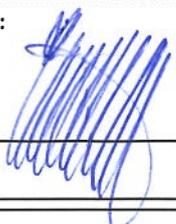Date 24/04/2025.....
Signature : 

(1) Rayer les mentions inutiles. La formule A n'est applicable que dans le cas d'une esquisse (plan rénové par voie de mise à jour), dans la formule B les propriétaires peuvent avoir effectué eux-mêmes le piquetage.
(2) Qualité de la personne agréée (géomètre expert, inspecteur, géomètre ou technicien retraité du cadastre, etc...)
(3) Préciser les noms et qualités du signataire s'il est différent du propriétaire (mandataire, avoué représentant qualité de l'autorité expropriante).

commune de villers le lac

indivision MICHEL

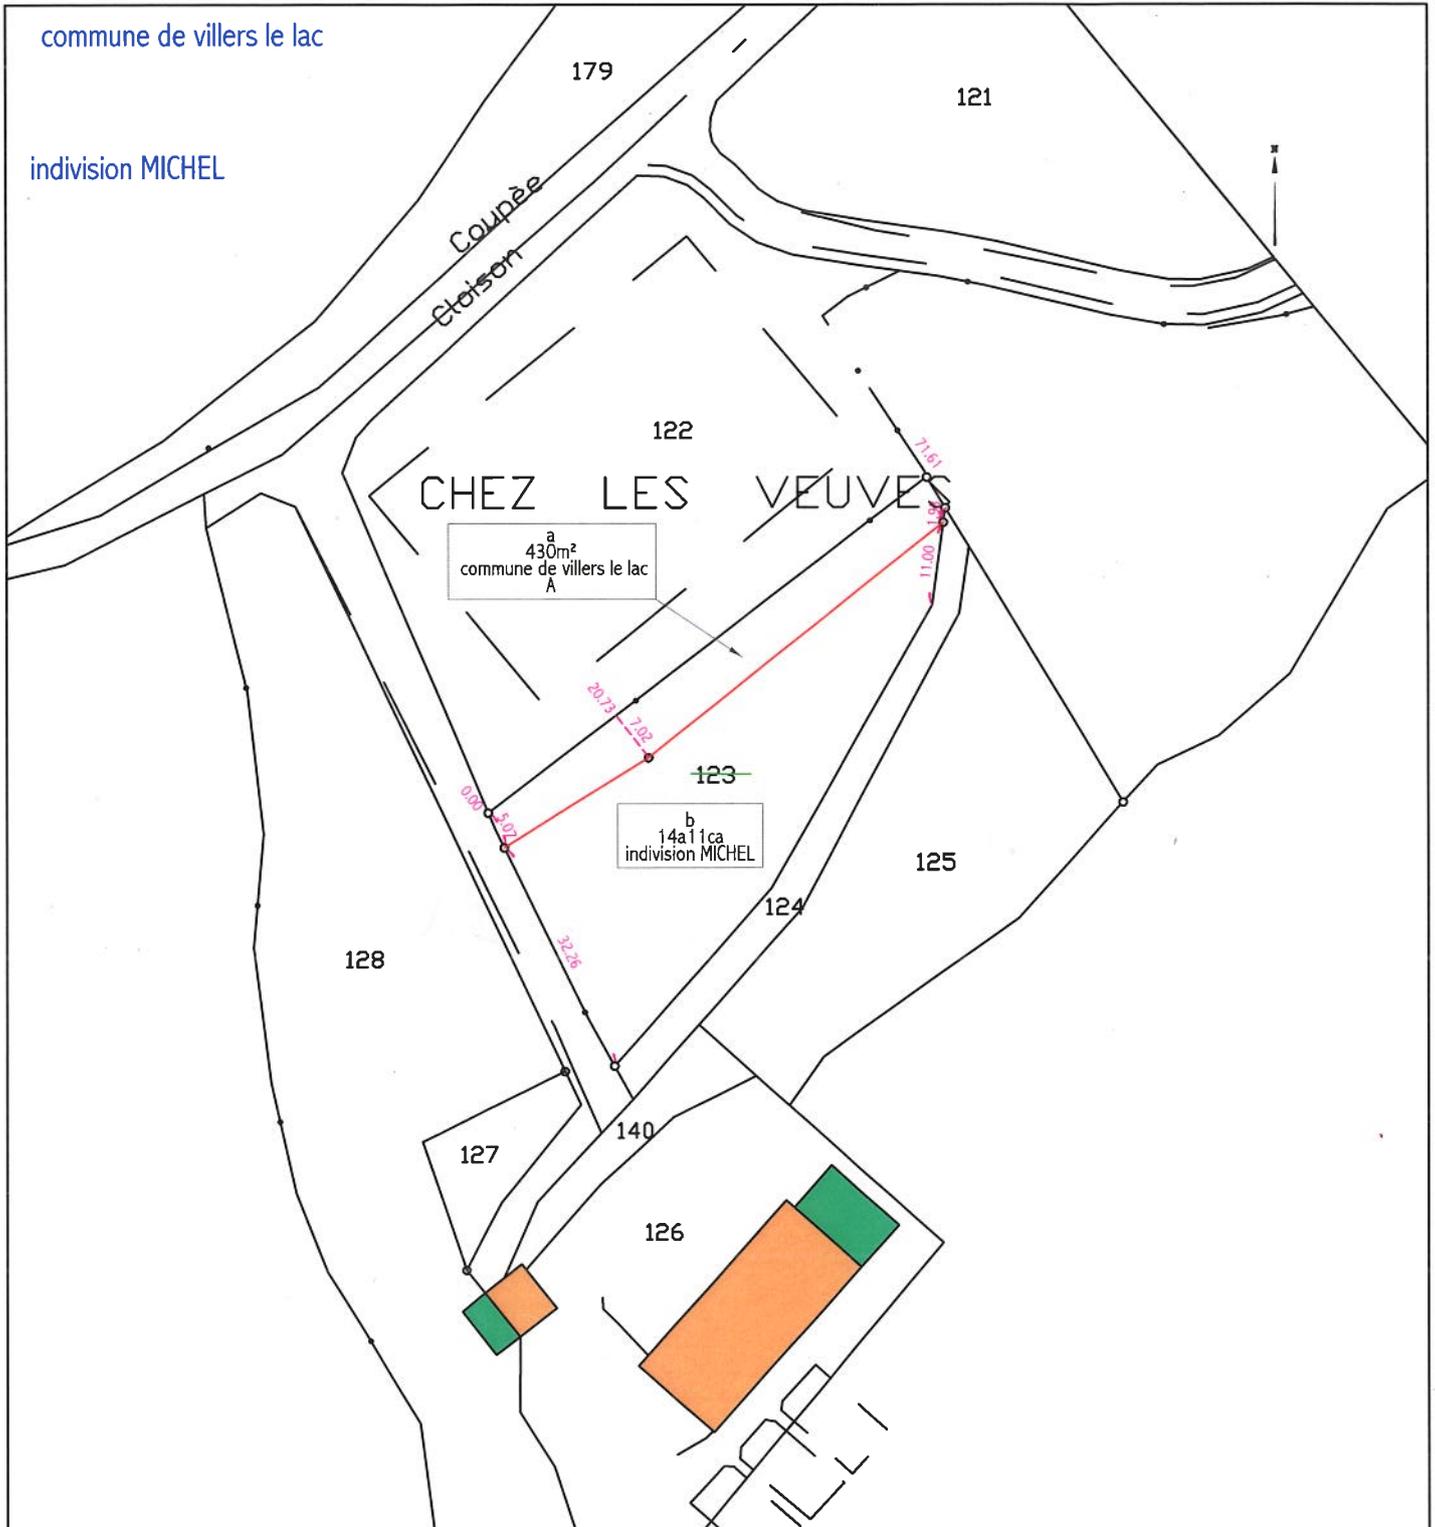

INFORMATION DES PROPRIÉTAIRES

DÉCRET N° 55-22 DU 4 JANVIER 1955 PORTANT RÉFORME DE LA PUBLICITÉ FONCIÈRE

Article 7 (partie) - Tout acte ou décision judiciaire sujet à publicité dans un service chargé de la publicité foncière doit indiquer, pour chacun des immeubles qu'il concerne, la nature, la situation, la contenance et la désignation cadastrale (section, numéro de plan, lieu-dit).

DÉCRET N° 55-471 DU 30 AVRIL 1955 RELATIF À LA RÉNOVATION ET À LA CONSERVATION DU CADASTRE

Article 25 (partie) - Tout changement de limite de propriété, notamment par suite de division, lotissement, partage, doit être constaté par un document d'arpentage établi aux frais et à la diligence des parties et certifié par elles, qui est soumis au Service du Cadastre préalablement à la rédaction de l'acte réalisant le changement de limite, pour vérification et numérotage des nouveaux ilots de propriété.

L'établissement des documents d'arpentage relève de personnes agréées par le directeur général des finances publiques, dont la liste est rendue publique et consultable sur le site internet www.cadastre.gouv.fr. L'arrêté du 22 décembre 1992 relatif à l'information des consommateurs sur les prix des prestations topographiques dispose que, préalablement à l'exécution des travaux, le professionnel remet un devis au consommateur, distinguant de manière très apparente les prestations exigées par une administration ou par une collectivité publique des autres prestations effectuées au gré des clients (bornage, arpentage, etc.). Cette obligation s'applique également à la note d'honoraires. L'arrêté précise aussi l'obligation d'affichage du prix des prestations.

RÉUNIONS DE PARCELLES. - Elles interviennent à la demande ou avec l'accord des propriétaires. Les parcelles à regrouper doivent appartenir au même propriétaire, être contiguës et présenter la même situation au regard du fichier immobilier (parcelles toutes non publiées ou toutes publiées au service de la publicité foncière et, en principe, non grevées de droits différents).

DIVISIONS DE PARCELLES. - Elles sont opérées à la demande des propriétaires.

APPLICATION D'UN PROCÈS-VERBAL D'ARPENTAGE OU DE BORNAGE. - Elle est effectuée à la demande des propriétaires. Elle a pour effet de mettre en concordance la contenance cadastrale avec la contenance arpentée dès lors que cette opération peut être effectuée sans remettre en cause les limites figurées au plan cadastral. En cas de bornage et sous la même condition, elle provoque la représentation des bornes au plan cadastral (signe conventionnel).

DEMANDE DES PROPRIÉTAIRES

Nous soussigné(e)s indivision MICHEL
commune de villers le lac

demandons l'application du présent document d'arpentage selon les modalités définies en page 1.

À MORTEAU, le 24/04/2025

Signature(s) (1) :

- du (ou des) propriétaire(s) (2)
- du mandataire autorisé par le pouvoir joint (2)

indivision MICHEL

Commune de VILLERS LE LAC

C. Bonche
Michel

LE SERVICE DU CADASTRE

Après vérification (1) :

- accepte le présent document d'arpentage
- rejette le présent document d'arpentage et joint une note explicative du (ou des) motif(s) de rejet

Cachet du service À le

L

(1) Cocher la case correspondante.

(2) Préciser le nom, prénom et, s'il s'agit d'une personne morale, la qualité du signataire.

9353

PROCÈS-VERBAL DE DÉLIMITATION (1)

département	DOUBS	
commune	Villers-le-Lac	
préfixe	section	feuille
000	BJ	01

Document établi pour (2) :

- modifier le parcellaire cadastral selon les énonciations d'un acte à publier
- modifier le parcellaire cadastral selon les énonciations du présent document
- appliquer un plan d'arpentage ou un procès-verbal de bornage selon les indications du présent document (sans modifier les limites parcellaires figurées au plan cadastral et sans acte à publier)
- lotissement
- expropriation
- aménagement foncier agricole forestier et environnemental

DÉSIGNATION DES PARTIES

propriétaire(s) avant modification

indivision MICHEL

propriétaire(s) après modification

commune de villers le lac

indivision MICHEL

SIGNATURE ET CACHET DE LA PERSONNE HABILITÉE À ÉTABLIR LE DOCUMENT

Numéro d'inscription à l'ordre des géomètres-experts : 04668

Cabinet BETTINELLI-GRAPPE

BETTINELLI-GRAPPE Marie-Claire

Géomètre-Expert

14 Rue des Moulinots

25500 MORTEAU

Tel : 03 81 67 00 72

[Signature]

CADRE RÉSERVÉ À L'ADMINISTRATION

PROCÈS-VERBAL 6493 N EXP JOINT

Numéro :

DATE DE L'APPLICATION SUR PCI

(1) Si le document d'arpentage est produit sous forme d'esquisse, rayer "PROCÈS-VERBAL DE DÉLIMITATION" et préciser "ESQUISSE".
(2) Cocher la case correspondante.

