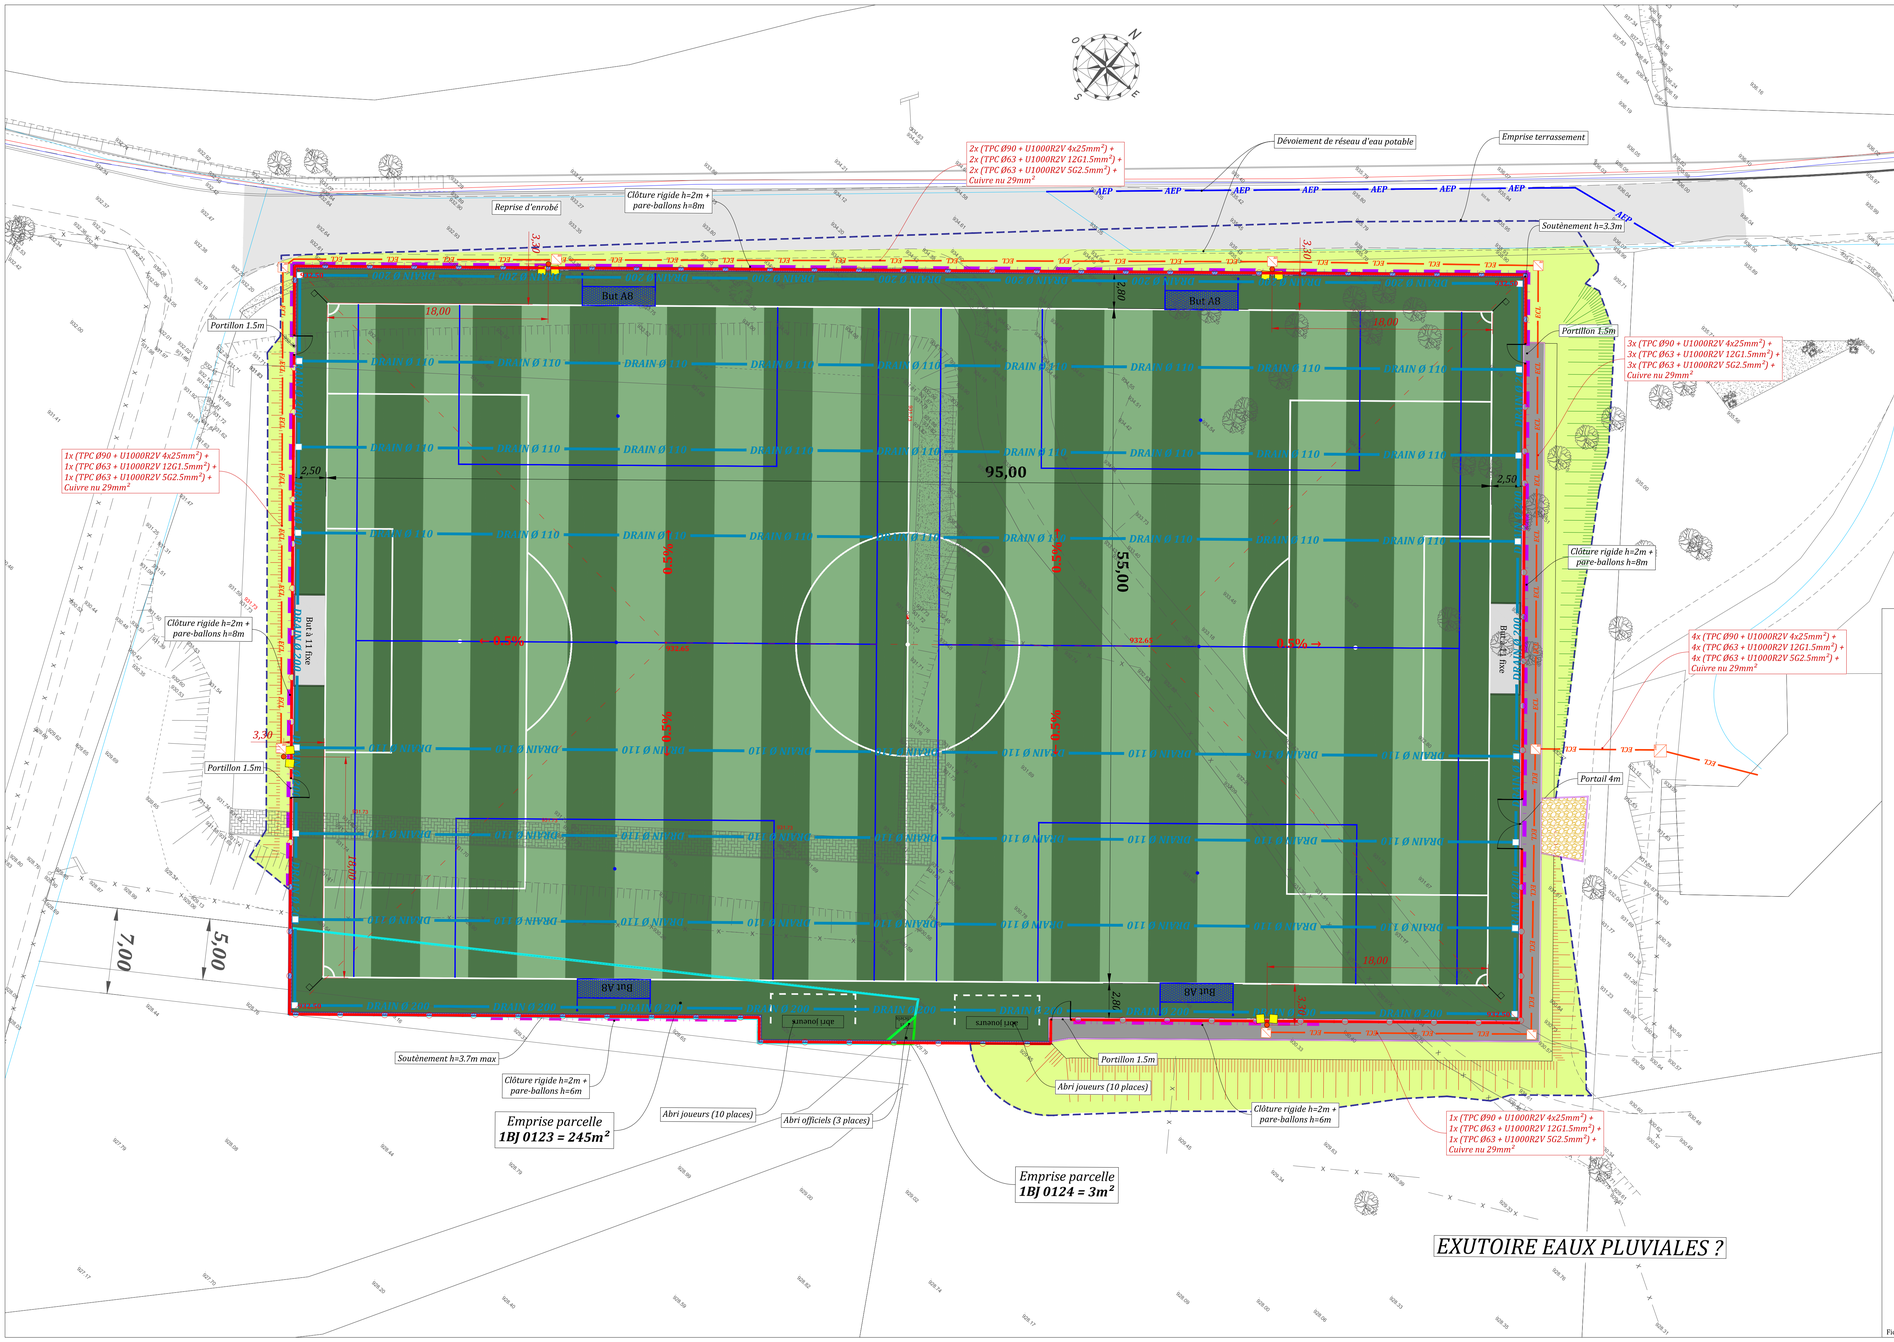

Maîtrise d'Ouvrage :

Ville de Villers le lac

Hôtel de Ville
1 rue Pasteur
25130 VILLERS-LE-LAC
Tél. : 03 81 68 03 77

Maîtrise d'Oeuvre :

CHANÉAC SPORT

CHANÉAC SPORT
242 rue Jules Bocquin - 73000 CHAMBERY
Tél : 04 79 72 09 46
contact@atelier-chaneac.fr

CREATION D'UN TERRAIN DE FOOTBALL

EN GAZON SYNTHETIQUE AU COMPLEXE SPORTIF DE LA COURPEE

AVANT-PROJET

Plan d'implantation du terrain

Terrain 95 x 55m

PLAN N° **1.1**

DATE	Octobre 2024	Responsable projet	FDU	Projeteur	BVI

AVP | **Echelle: 1/200**

Indice	Date	Modifications :
A	Mai 2024	Création du plan
B	Juillet 2024	Modifications
C	Octobre 2024	Modifications

Fichier : VILLERS LE LAC_AVP ind D_ 1.1.dwg